


BIOGRIS ESTÁNDAR

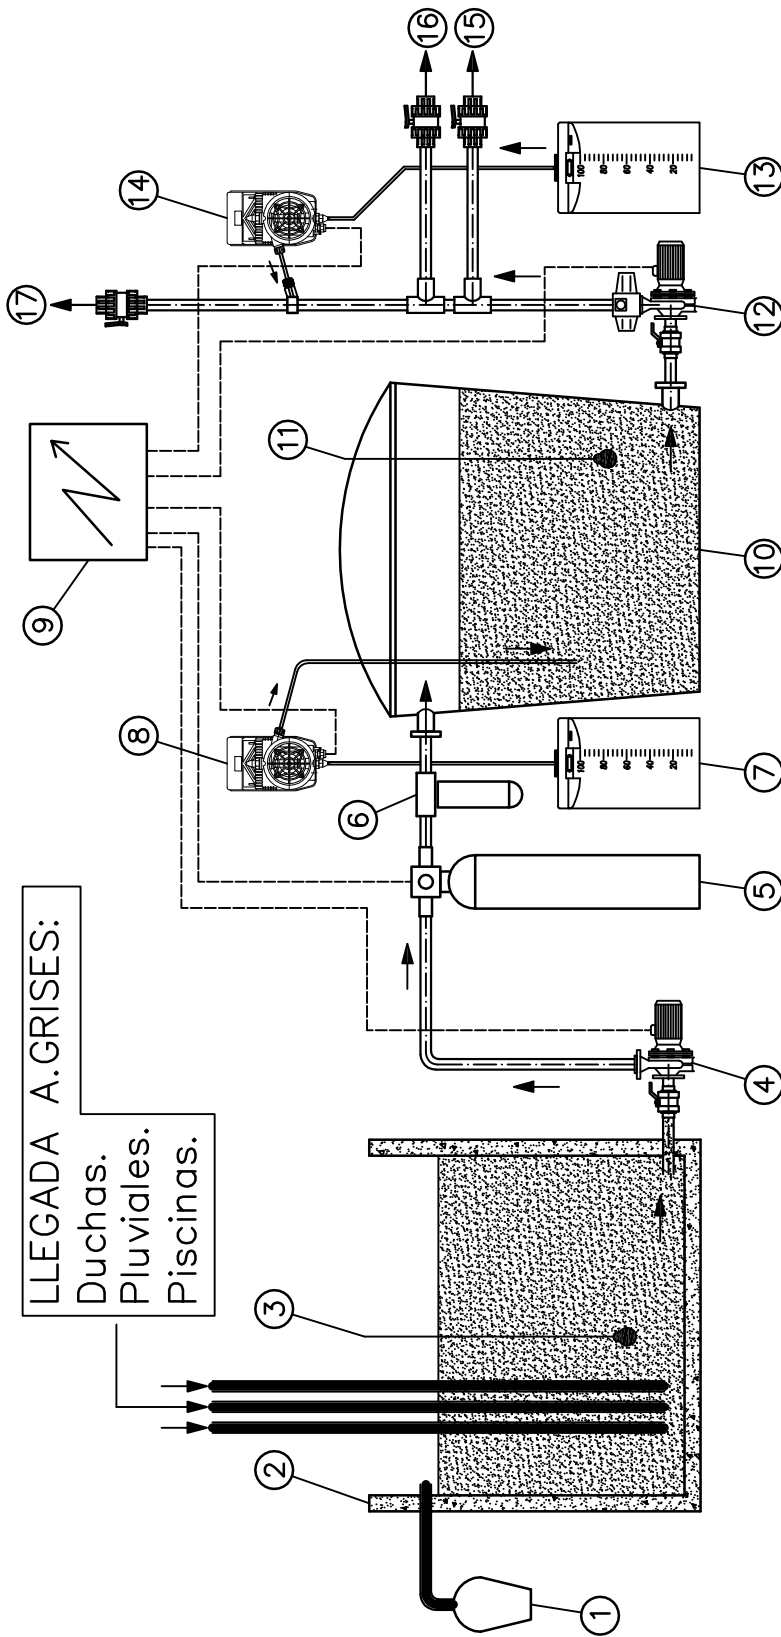

CUMPLE ESTRICTAMENTE LAS LEYES Y ORDENANZAS MUNICIPALES VIGENTES

- | | |
|---------------------------------|----------------------------------|
| 1 – Desagüe Municipal. | 10 – Tanque de cloración |
| 2 – Depósito a.grises | 11 – Sonda de nivel |
| 3 – Sonda de nivel | 12 – Grupo de presión suministro |
| 4 – Bomba de filtrado. | 13 – Depósito de colorante |
| 5 – Filtro de Sílex y Antracita | 14 – Bomba de coloración |
| 6 – Filtro de Cartucho | 15 – Válvula de salida jardín |
| 7 – Depósito Hipoclorito sódico | 16 – Válvula de salida terraza |
| 8 – Bomba dosificadora | 17 – Válvula de salida WC |
| 9 – Cuadro eléctrico | |