


# BIOGRIS ESTÁNDAR

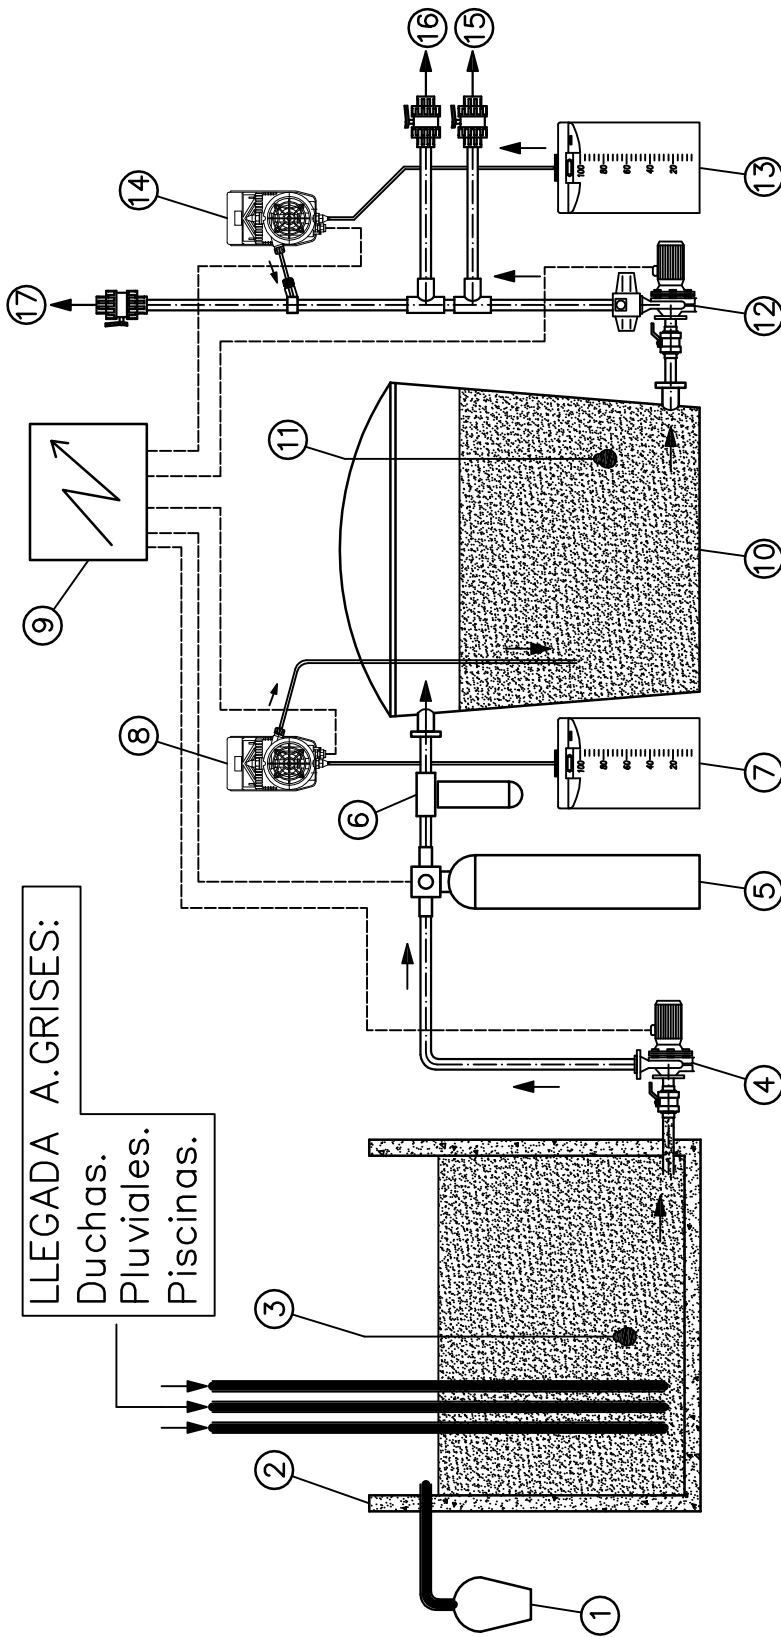

LLEGADA A.GRISES:  
Duchas.  
Pluviales.  
Piscinas.

CUMPLE ESTRICTAMENTE LAS LEYES Y ORDENANZAS MUNICIPALES VIGENTES

- 1 – Desagüe Municipal.
- 2 – Depósito a.grises
- 3 – Sonda de nivel
- 4 – Bomba de filtrado.
- 5 – Filtro de Sílex y Antracita
- 6 – Filtro de Cartucho
- 7 – Depósito Hipoclorito sódico
- 8 – Bomba dosificadora
- 9 – Cuadro eléctrico
- 10 – Tanque de cloración
- 11 – Sonda de nivel
- 12 – Grupo de presión suministro
- 13 – Depósito de colorante
- 14 – Bomba de coloración
- 15 – Válvula de salida jardín
- 16 – Válvula de salida terraza
- 17 – Válvula de salida WC